



АДМИНИСТРАЦИЯ ХОЛМСКОГО МУНИЦИПАЛЬНОГО
РАЙОНА

ПОСТАНОВЛЕНИЕ

28 сентября 2020 года № 522

г. Холм

**Об утверждении схемы расположения земельного участка или
земельных участков на кадастровом плане территории**

В соответствии со статьями 11, 68 Земельного кодекса Российской Федерации, Федеральным законом от 25 октября 2001 года № 137-ФЗ «О введении в действие Земельного кодекса Российской Федерации», Федеральным законом от 24 июля 2007 года № 221-ФЗ «О кадастровой деятельности», на основании решения Думы Холмского муниципального района от 18.05.2015 № 392 «О реорганизации Администрации Холмского муниципального района», Администрация Холмского муниципального района **ПОСТАНОВЛЯЕТ**:

1. Утвердить схему расположения земельного участка на кадастровом плане территории кадастрового квартала 53:19:0010441:ЗУ1, площадью 733 кв. м., расположенного по адресу: Российская Федерация, Новгородская область, Холмский муниципальный район, Холмское городское поселение, г. Холм, ул. Молодёжная, з/у 6; категория земель: земли населенных пунктов; зона Ж. 1. Зона застройки индивидуальными и малоэтажными жилыми домами; вид разрешённого использования: Для ведения личного подсобного хозяйства (приусадебный земельный участок).


2. Разместить настоящее постановление на официальном сайте Администрации Холмского муниципального района в информационно телекоммуникационной сети «Интернет».

**Первый заместитель
Главы администрации
муниципального района**

Т.А. Прокофьева

**Схема расположения земельного участка или земельных участков
 на кадастровом плане территории**

Условный номер земельного участка —		
Площадь земельного участка 733 м ²		
Обозначение характерных точек границ	Координаты, м	
	X	Y
1	2	3
1	423035,99	2170469,18
2	423037,91	2170481,89
3	423039,08	2170492,79
4	423023,21	2170494,22
5	423019,72	2170494,52
6	423012,23	2170495,43
7	423008,50	2170496,05
8	423005,99	2170471,41
9	423022,36	2170470,42
10	423025,72	2170470,01
1	423035,99	2170469,18

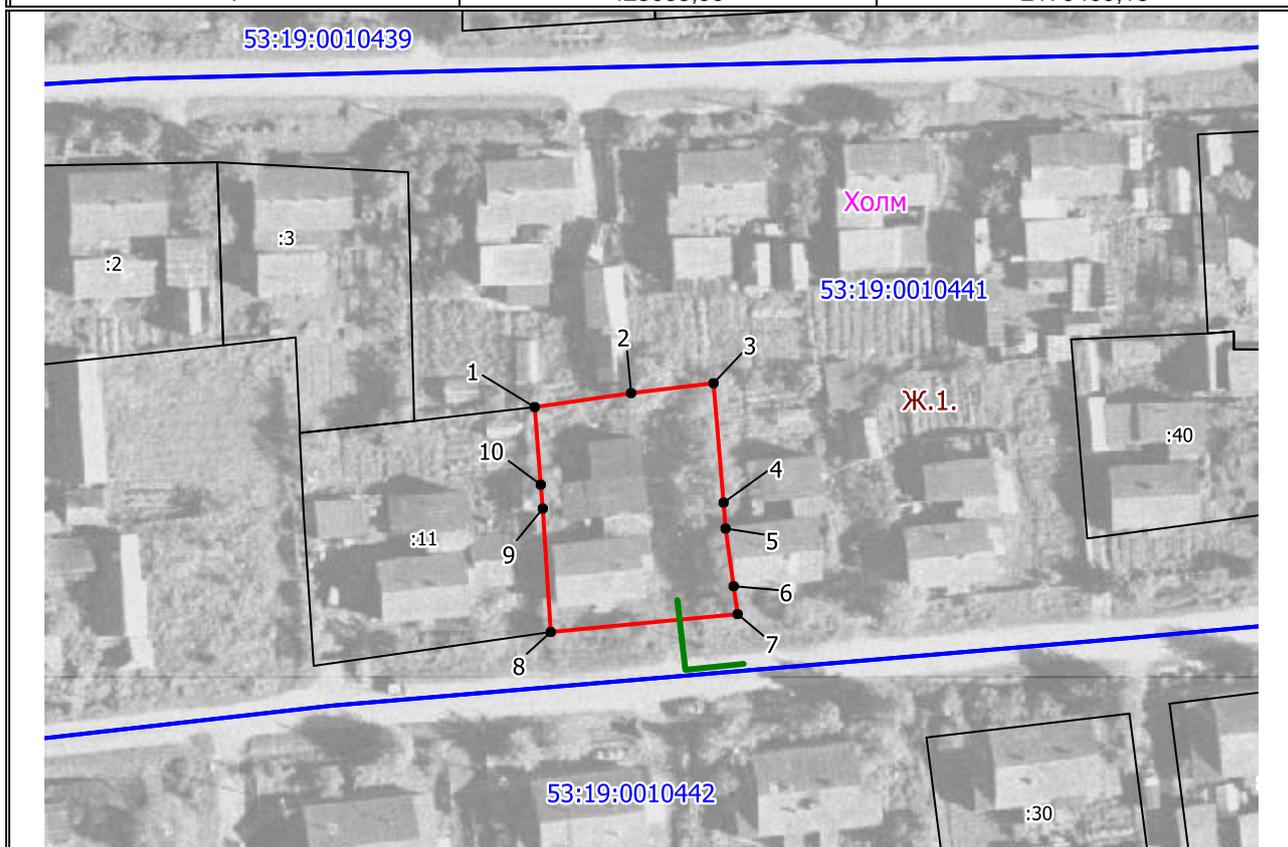

Система координат: МСК 53 (зона-2) Масштаб 1:725

Условные обозначения:

- — граница образуемого земельного участка,
- — граница учтенного земельного участка,
- — граница кадастрового квартала,
- — граница населённого пункта,
- — доступ на земли общего пользования,
- — характерная точка границы земельного участка.