



АДМИНИСТРАЦИЯ ХОЛМСКОГО МУНИЦИПАЛЬНОГО
РАЙОНА

ПОСТАНОВЛЕНИЕ

01 августа 2019 года № 486

г. Холм

**Об утверждении схемы расположения земельного участка или
земельных участков на кадастровом плане территории**

В соответствии со статьями 11, 68 Земельного кодекса Российской Федерации, Федеральным законом от 25 октября 2001 года № 137-ФЗ «О введении в действие Земельного кодекса Российской Федерации», Федеральным законом от 24 июля 2007 года № 221-ФЗ «О кадастровой деятельности», на основании решения Думы Холмского муниципального района от 18.05.2015 № 392 «О реорганизации Администрации Холмского муниципального района» и заявления ООО НПП «Геокоминвест» м17-904-в от 19.07.2019, Администрация Холмского муниципального района **ПОСТАНОВЛЯЕТ:**

1. Утвердить схему расположения земельного участка на кадастровом плане территории в кадастровом квартале 53:19:0000000, площадью 14156 кв. м., расположенного по адресу: Российская Федерация, Новгородская область. Холмский муниципальный район, Холмское городское поселение, г. Холм, ул. Съездовская, земельный участок 50 «а»; категория земель: земли населенных пунктов; вид разрешённого использования: Земельные участки (территории) общего пользования; код по классификатору 12.0.

1.1. Обществу с ограниченной ответственностью научно - производственному предприятию «Геокоминвест», юридический адрес: Россия, г. Москва, ул. Тайнинская, д. 7, основной государственный регистрационный номер 1047796201331, ИНН 7716505460, предоставить право обращаться без доверенности с заявлением об осуществлении государственного кадастрового учета испрашиваемого земельного участка.

2. Разместить настоящее постановление на официальном сайте Администрации Холмского муниципального района в информационно телекоммуникационной сети «Интернет».

**Первый заместитель
Главы администрации
муниципального района**

Т.А. Прокофьева

УТВЕРЖДЕНА
постановлением Администрации
района от 01.08.2019 № 486

Лист № 1. Всего листов 5


СХЕМА РАСПОЛОЖЕНИЯ ЗЕМЕЛЬНОГО УЧАСТКА ИЛИ ЗЕМЕЛЬНЫХ УЧАСТКОВ НА КАДАСТРОВОМ ПЛАНЕ ТЕРРИТОРИИ		
Утверждена		

<small>(наименование документа об утверждении, включая наименования органов государственной власти или органов местного</small>		

<small>самоуправления, принявших решение об утверждении схемы или подписавших соглашение о перераспределении земельных участков</small>		
от _____ № _____		
Обозначение земельного участка: -		
Площадь земельного участка: 14 156 кв. м.		
Обозначение характерных точек границ	Координаты, м МСК 53 (Зона-2)	
	X	Y
1	2	3
1	423163.39	2171727.53
2	423201.66	2171692.17
3	423227.62	2171667.90
4	423244.60	2171652.41
5	423309.32	2171591.01
6	423330.90	2171572.48
7	423347.73	2171559.04
8	423363.30	2171547.72
9	423373.55	2171540.44
10	423400.08	2171525.58
11	423427.81	2171510.80
12	423437.71	2171506.41
13	423460.91	2171497.46
14	423474.99	2171493.01
15	423486.96	2171489.63
16	423499.56	2171484.71
17	423505.62	2171481.11
18	423511.93	2171474.32
19	423516.68	2171468.67
20	423524.21	2171459.33
21	423533.63	2171447.62
22	423547.99	2171428.64
23	423560.16	2171412.30
24	423579.68	2171385.20
25	423602.74	2171353.80
26	423624.43	2171322.10
27	423651.12	2171285.42
28	423691.57	2171235.31
29	423717.36	2171200.84

1	2	3
30	423754.97	2171148.52
31	423767.31	2171156.97
32	423746.30	2171185.44
33	423725.22	2171213.70
34	423708.92	2171234.46
35	423682.28	2171268.59
36	423663.29	2171294.48
37	423654.34	2171305.80
38	423641.33	2171323.77
39	423632.29	2171335.78
40	423623.69	2171347.08
41	423614.13	2171360.80
42	423596.26	2171384.74
43	423574.94	2171415.05
44	423562.86	2171431.57
45	423541.73	2171460.47
46	423524.13	2171481.77
47	423518.07	2171487.01
48	423509.88	2171494.38
49	423501.69	2171498.14
50	423493.92	2171501.50
51	423481.47	2171506.00
52	423456.50	2171515.25
53	423429.23	2171527.21
54	423403.58	2171541.46
55	423386.11	2171551.58
56	423373.80	2171560.49
57	423355.83	2171574.64
58	423335.32	2171590.55
59	423317.07	2171606.82
60	423297.33	2171625.71
61	423277.53	2171645.44
62	423253.16	2171667.73
63	423219.27	2171700.12
64	423187.44	2171731.11
65	423149.74	2171769.09
66	423130.43	2171792.08
67	423123.80	2171765.50
1	423163.39	2171727.53

СХЕМА РАСПОЛОЖЕНИЯ ЗЕМЕЛЬНОГО УЧАСТКА ИЛИ ЗЕМЕЛЬНЫХ УЧАСТКОВ
НА КАДАСТРОВом ПЛАНЕ ТЕРРИТОРИИ

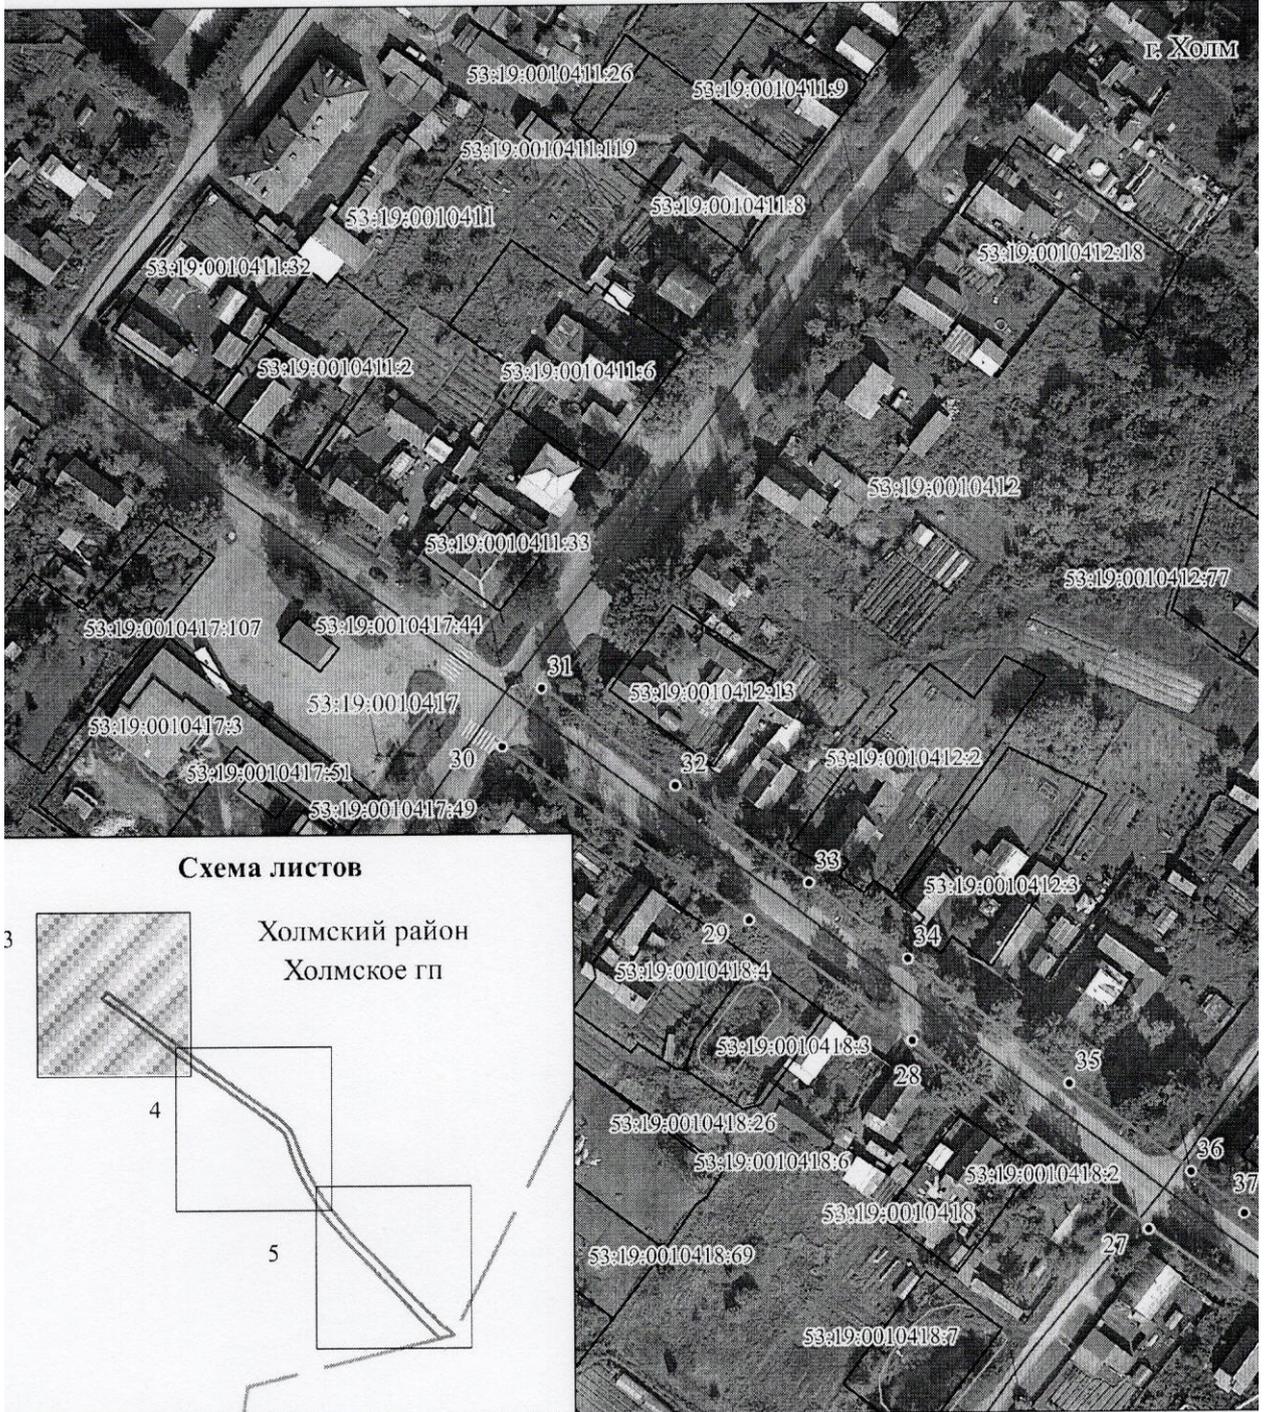


внешние обозначения:

Масштаб 1: 1 500

- — — — — - граница образуемого земельного участка
- — — — — - граница земельных участков, учтенных в ЕГРН
- — — — — - граница кадастрового квартала
- — — — — - граница зон с особыми условиями использования территорий
- — — — — - граница муниципальных образований и населенных пунктов
- 3:19:0010420 - обозначение кадастрового квартала
- 1 - обозначение характерной точки границы, сведения о которой позволяют однозначно определить ее положение на местности

СХЕМА РАСПОЛОЖЕНИЯ ЗЕМЕЛЬНОГО УЧАСТКА ИЛИ ЗЕМЕЛЬНЫХ УЧАСТКОВ
НА КАДАСТРОВом ПЛАНЕ ТЕРРИТОРИИ

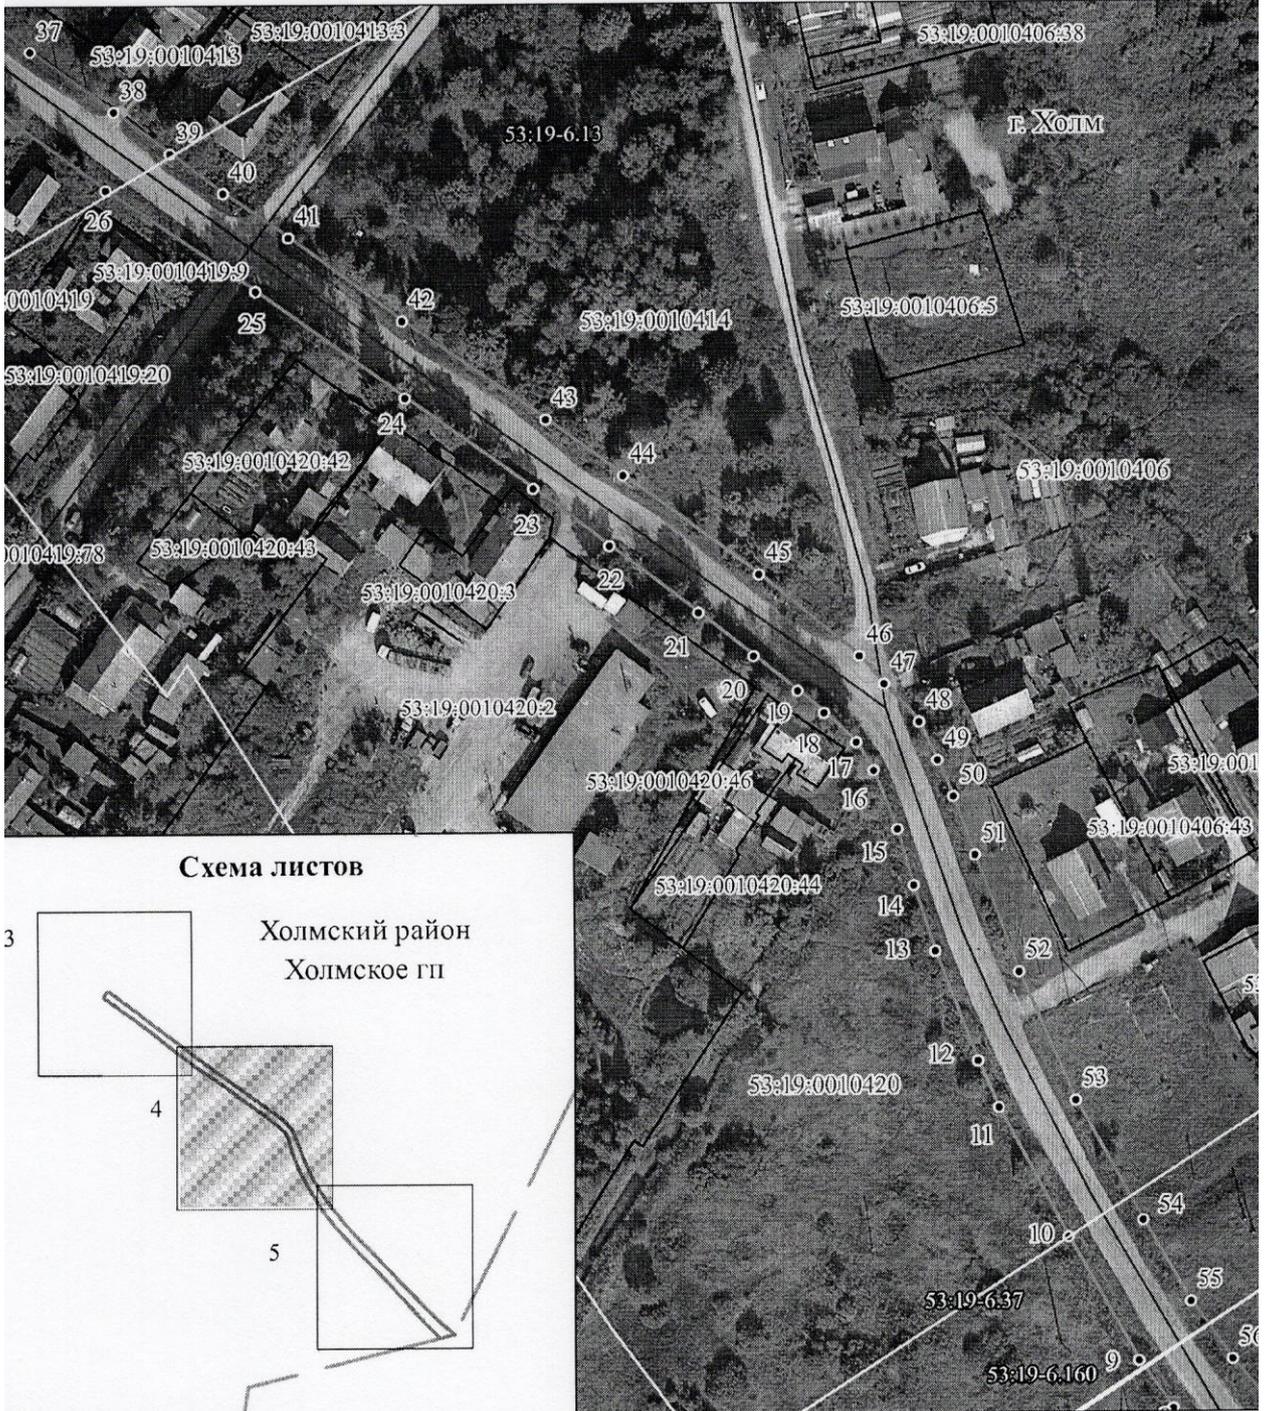

Символьные обозначения:

Масштаб 1: 1 500




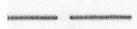
-  - граница образуемого земельного участка
-  - граница земельных участков, учтенных в ЕГРН
-  - граница кадастрового квартала
-  - граница зон с особыми условиями использования территорий
-  - граница муниципальных образований и населенных пунктов
-  53:19:0010420 - обозначение кадастрового квартала
-  1 - обозначение характерной точки границы, сведения о которой позволяют однозначно определить ее положение на местности

СХЕМА РАСПОЛОЖЕНИЯ ЗЕМЕЛЬНОГО УЧАСТКА ИЛИ ЗЕМЕЛЬНЫХ УЧАСТКОВ
НА КАДАСТРОВом ПЛАНЕ ТЕРРИТОРИИ

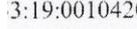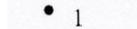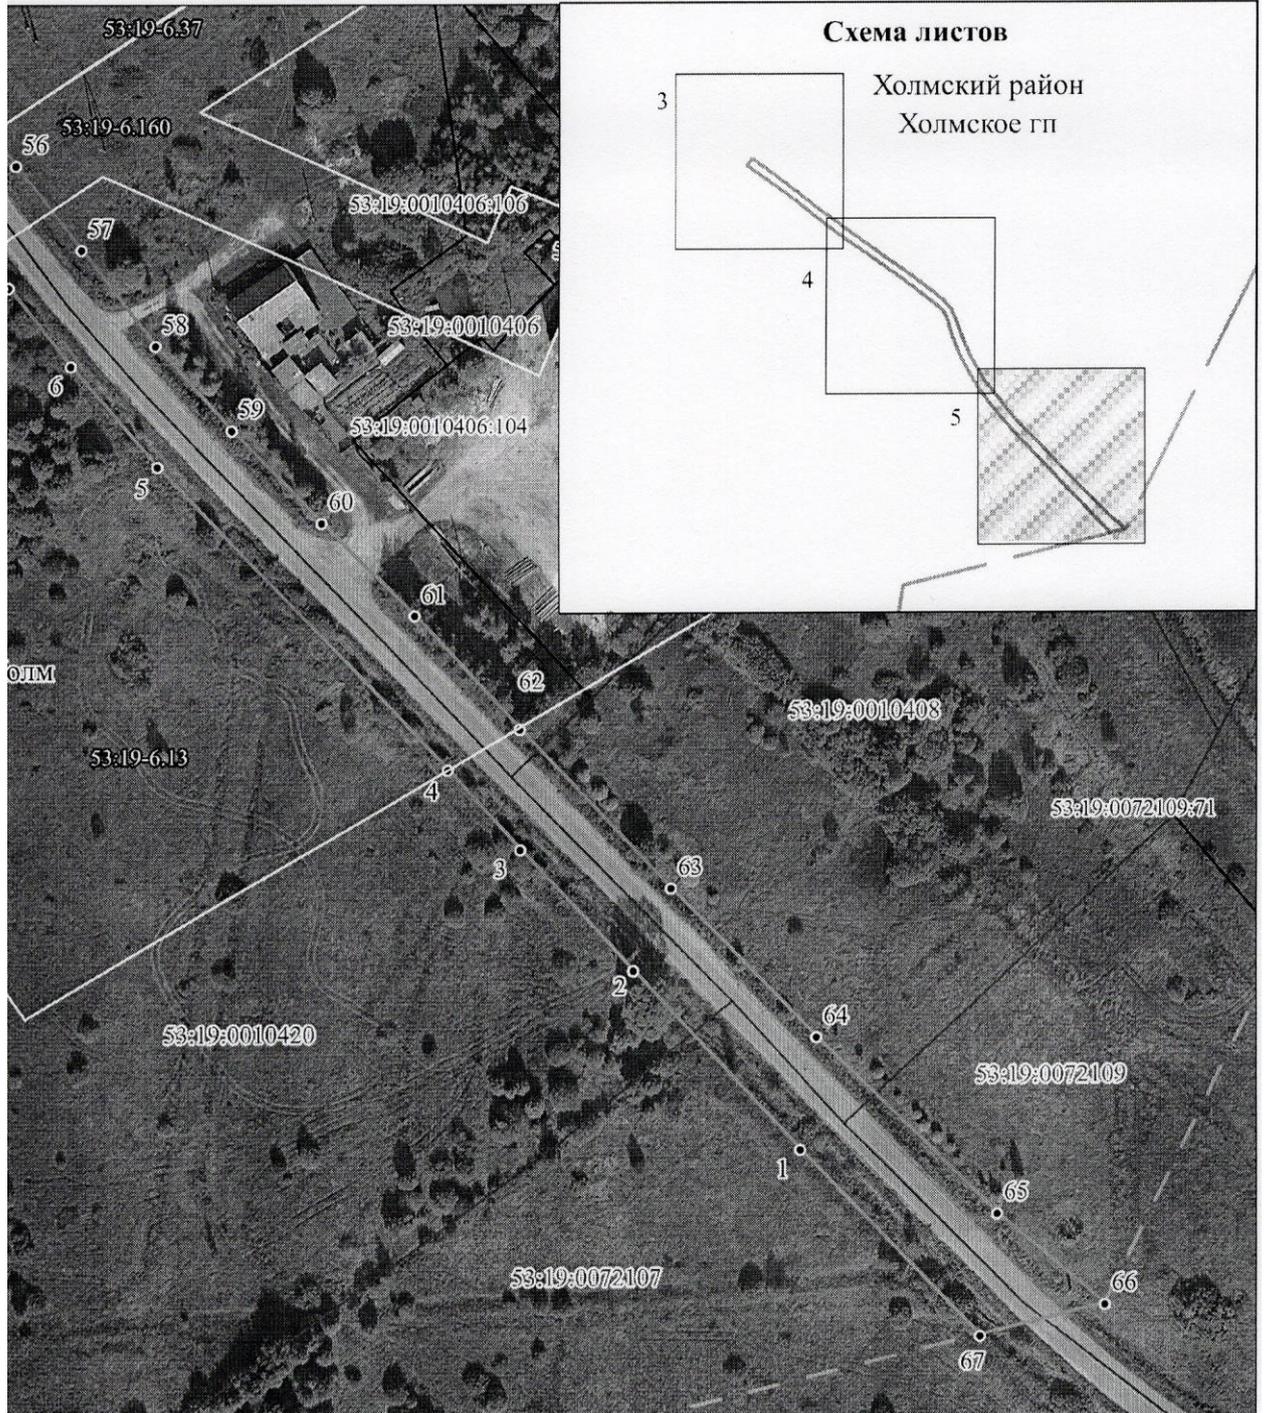

ые обозначения:

Масштаб 1: 1 500

- — — — — - граница образуемого земельного участка
- — — — — - граница земельных участков, учтенных в ЕГРН
- — — — — - граница кадастрового квартала
- — — — — - граница зон с особыми условиями использования территорий
- — — — — - граница муниципальных образований и населенных пунктов
- 19:0010420 - обозначение кадастрового квартала
- 1 - обозначение характерной точки границы, сведения о которой позволяют однозначно определить ее положение на местности