



АДМИНИСТРАЦИЯ ХОЛМСКОГО МУНИЦИПАЛЬНОГО РАЙОНА
ПОСТАНОВЛЕНИЕ

09 апреля 2020 года № 197

г. Холм

Об утверждении схемы расположения земельного участка или земельных участков на кадастровом плане территории

В соответствии со статьями 11, 68 Земельного кодекса Российской Федерации, Федеральным законом от 25 октября 2001 года № 137-ФЗ «О введении в действие Земельного кодекса Российской Федерации», Федеральным законом от 24 июля 2007 года № 221-ФЗ «О кадастровой деятельности», на основании решения Думы Холмского муниципального района от 18.05.2015 № 392 «О реорганизации Администрации Холмского муниципального района» и заявления ООО «Землеустроительная компания «Континент» от 27.03.2020 № м17-489-в, Администрация Холмского муниципального района **ПОСТАНОВЛЯЕТ:**

1. Утвердить схему расположения земельного участка на кадастровом плане территории в кадастровом квартале 53:19:0000000, площадью 6756 кв. м., расположенного по адресу: Российская Федерация, Новгородская область. Холмский муниципальный район, Красноборское сельское поселение, д. Высокое, земельный участок №1; категория земель: земли населенных пунктов; вид разрешённого использования: Земельные участки (территории) общего пользования (для обслуживания и эксплуатации автомобильной дороги «Высокое-Ильинское»); код по классификатору 12.0.

1.1. Обществу с ограниченной ответственностью «Землеустроительная компания «Континент», юридический адрес: Россия, Нижегородская область, г. Нижний Новгород, ул. Ванеева, д. 205, помещение п15, 607, основной государственный регистрационный номер 1095257003357, ИНН 5257110075, предоставить право обращаться без доверенности с заявлением об осуществлении государственного кадастрового учета испрашиваемого земельного участка».

2. Разместить настоящее постановление на официальном сайте Администрации Холмского муниципального района в информационно телекоммуникационной сети «Интернет».

**Глава
муниципального района**

В.И. Саляев

**СХЕМА РАСПОЛОЖЕНИЯ ЗЕМЕЛЬНОГО УЧАСТКА ИЛИ ЗЕМЕЛЬНЫХ УЧАСТКОВ НА
КАДАСТРОВОМ ПЛАНЕ ТЕРРИТОРИИ**

УТВЕРЖДЕНА

(наименование документа об утверждении, включая наименования органов государственной

власти или органов местного самоуправления, принявших решение

об утверждении схемы или подписавших соглашение о перераспределении земельных участков)

от « ____ » _____ 20__ г. № _____

Условный номер земельного участка: -


Площадь земельного участка: 6756 кв м

Обозначение характерных точек границ	Координаты, м (МСК 53 (Зона-2))	
	X	Y
1	2	3
1	413275.04	2152657.83
2	413275.38	2152653.48
3	413276.45	2152642.87
4	413278.87	2152627.94
5	413280.74	2152610.69
6	413281.69	2152598.88
7	413282.89	2152586.01
8	413283.31	2152581.27
9	413290.77	2152585.57
10	413300.73	2152538.48
11	413325.02	2152503.82
12	413319.92	2152502.22
13	413324.48	2152496.60
14	413330.70	2152486.60
15	413338.33	2152475.27
16	413340.41	2152471.82
17	413346.94	2152462.69
18	413355.49	2152451.27
19	413358.35	2152445.27
20	413369.65	2152432.75
21	413383.88	2152422.36

1	2	3
22	413385.55	2152424.32
23	413402.70	2152410.68
24	413409.99	2152402.94
25	413408.71	2152401.36
26	413413.45	2152396.45
27	413419.90	2152387.35
28	413436.63	2152365.77
29	413447.17	2152353.01
30	413454.40	2152343.19
31	413459.33	2152335.37
32	413462.34	2152328.32
33	413462.78	2152325.79
34	413462.53	2152323.18
35	413461.63	2152319.78
36	413460.64	2152316.65
37	413452.01	2152304.17
38	413445.62	2152295.97
39	413438.59	2152285.43
40	413434.57	2152277.53
41	413432.70	2152269.63
42	413432.45	2152266.26
43	413440.93	2152272.28
44	413448.71	2152267.85
45	413449.70	2152272.01
46	413452.38	2152277.27
47	413459.05	2152287.20
48	413472.24	2152305.12
49	413475.11	2152309.51
50	413477.01	2152315.04
51	413478.25	2152320.13
52	413479.09	2152325.96
53	413477.71	2152333.07
54	413473.55	2152342.79
55	413459.92	2152362.67
56	413451.42	2152370.38
57	413448.04	2152374.27
58	413433.61	2152392.86
59	413427.54	2152394.88
60	413421.20	2152403.14
61	413415.18	2152412.12
62	413415.22	2152413.75
63	413405.66	2152423.11
64	413395.18	2152429.95
65	413385.05	2152437.72

1	2	3
66	413377.77	2152444.86
67	413367.89	2152454.61
68	413361.21	2152458.95
69	413355.65	2152465.17
70	413352.63	2152468.33
71	413344.37	2152478.61
72	413336.27	2152489.48
73	413330.32	2152498.99
74	413325.63	2152506.40
75	413322.65	2152509.78
76	413317.29	2152518.29
77	413313.24	2152524.58
78	413304.27	2152544.15
79	413301.58	2152554.89
80	413298.78	2152566.77
81	413296.40	2152581.10
82	413295.05	2152590.99
83	413294.32	2152597.93
84	413293.33	2152610.70
85	413292.23	2152620.58
86	413291.04	2152630.61
87	413289.21	2152645.82
88	413288.01	2152654.60
89	413287.41	2152660.23
90	413287.99	2152672.16
1	413275.04	2152657.83
91	413617.73	2152109.74
92	413734.84	2152101.28
93	413733.66	2152085.39
94	413642.86	2152091.92
95	413638.44	2152097.06
91	413617.73	2152109.74

СХЕМА РАСПОЛОЖЕНИЯ ЗЕМЕЛЬНОГО УЧАСТКА ИЛИ ЗЕМЕЛЬНЫХ УЧАСТКОВ НА КАДАСТРОВом ПЛАНЕ ТЕРРИТОРИИ

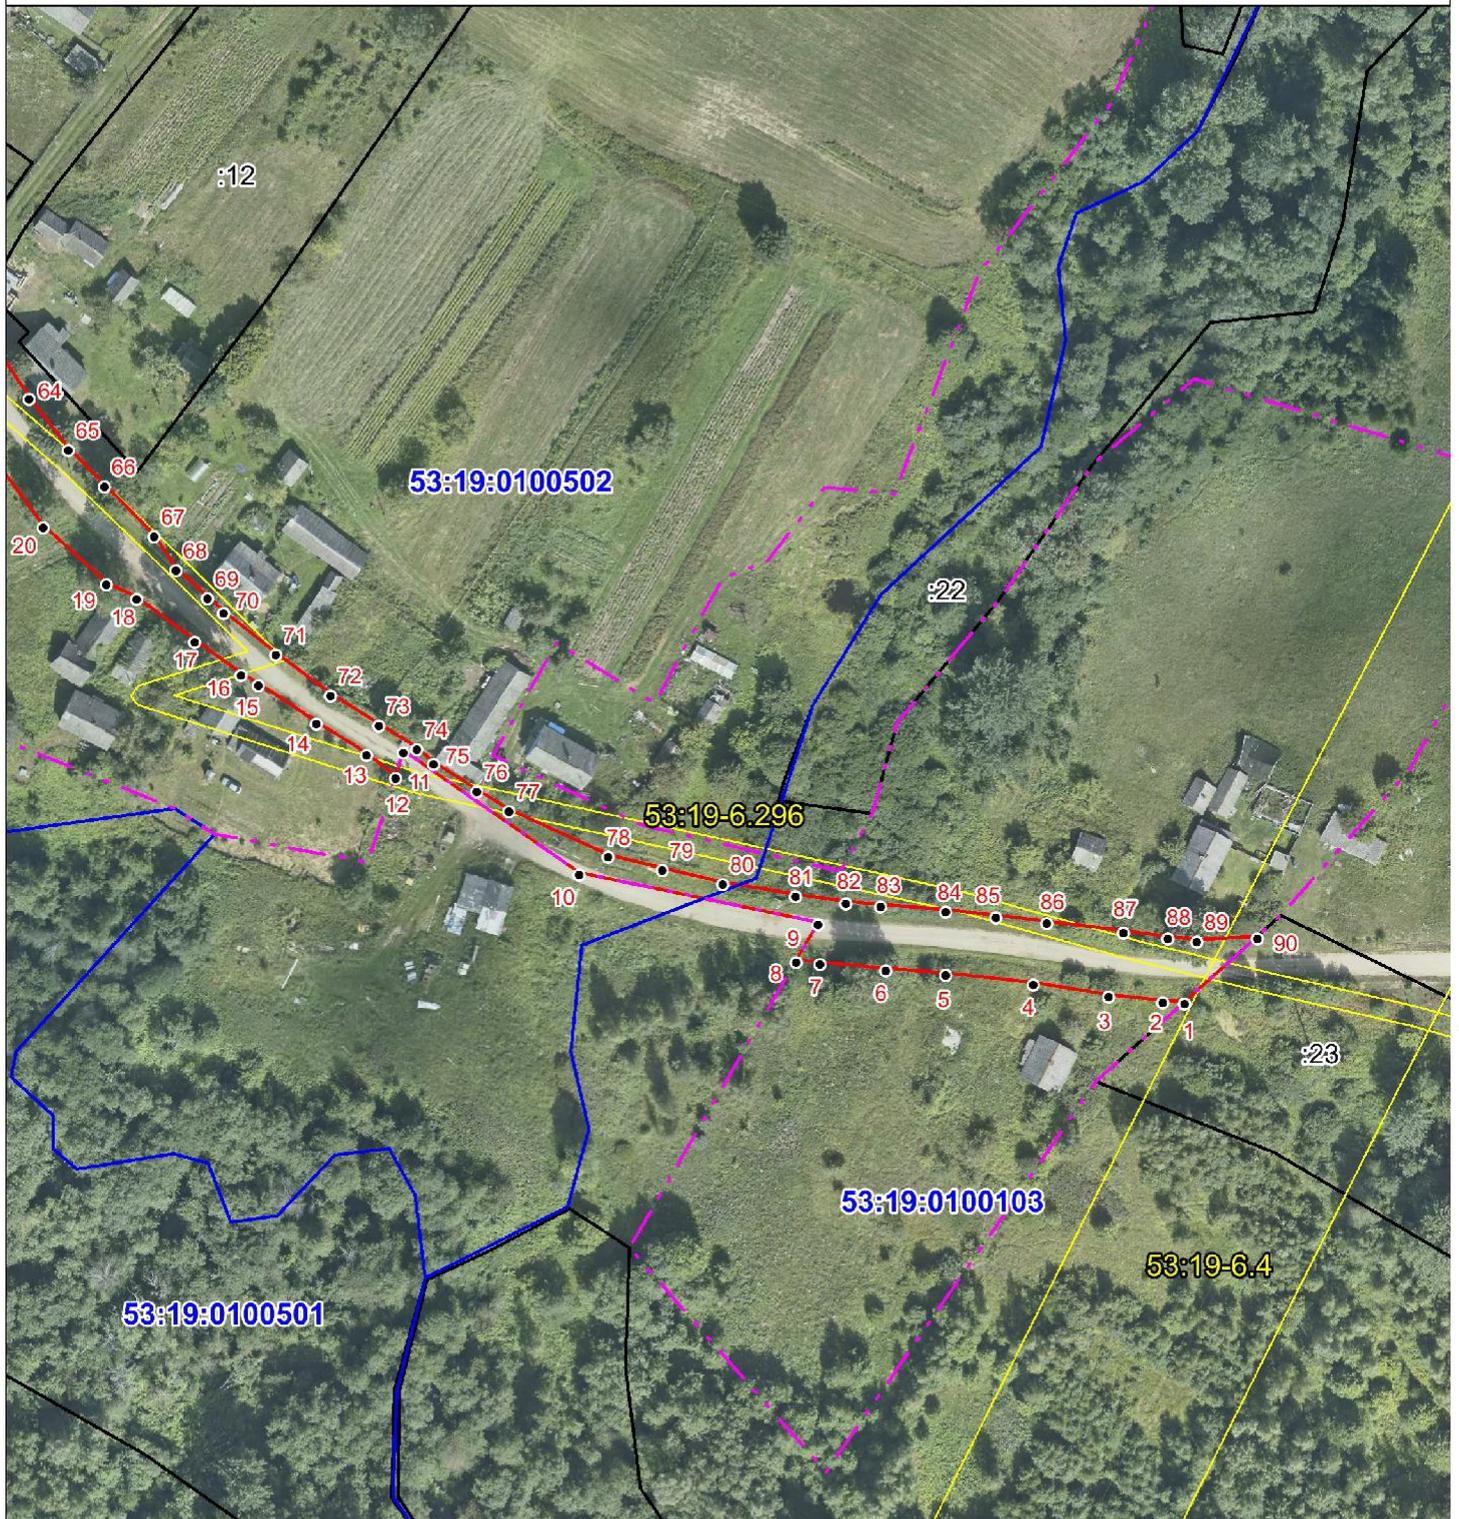


Условные обозначения:

Масштаб 1: 1500

- | | |
|----------------------|---|
| | - граница образуемого земельного участка |
| | - граница земельных участков, учтенных в ЕГРН |
| | - граница кадастрового квартала |
| | - граница зон с особыми условиями использования территорий |
| | - граница муниципальных образований и населенных пунктов |
| 53:19:0100601 | - обозначение кадастрового квартала |
| | - обозначение характерной точки границы, сведения о которой позволяют однозначно определить ее положение на местности |
| :14 | - обозначение земельных участков, учтенных в ЕГРН |
| 53:19-6.306 | - обозначение зон с особыми условиями использования территорий |

СХЕМА РАСПОЛОЖЕНИЯ ЗЕМЕЛЬНОГО УЧАСТКА ИЛИ ЗЕМЕЛЬНЫХ УЧАСТКОВ НА КАДАСТРОВОМ ПЛАНЕ ТЕРРИТОРИИ

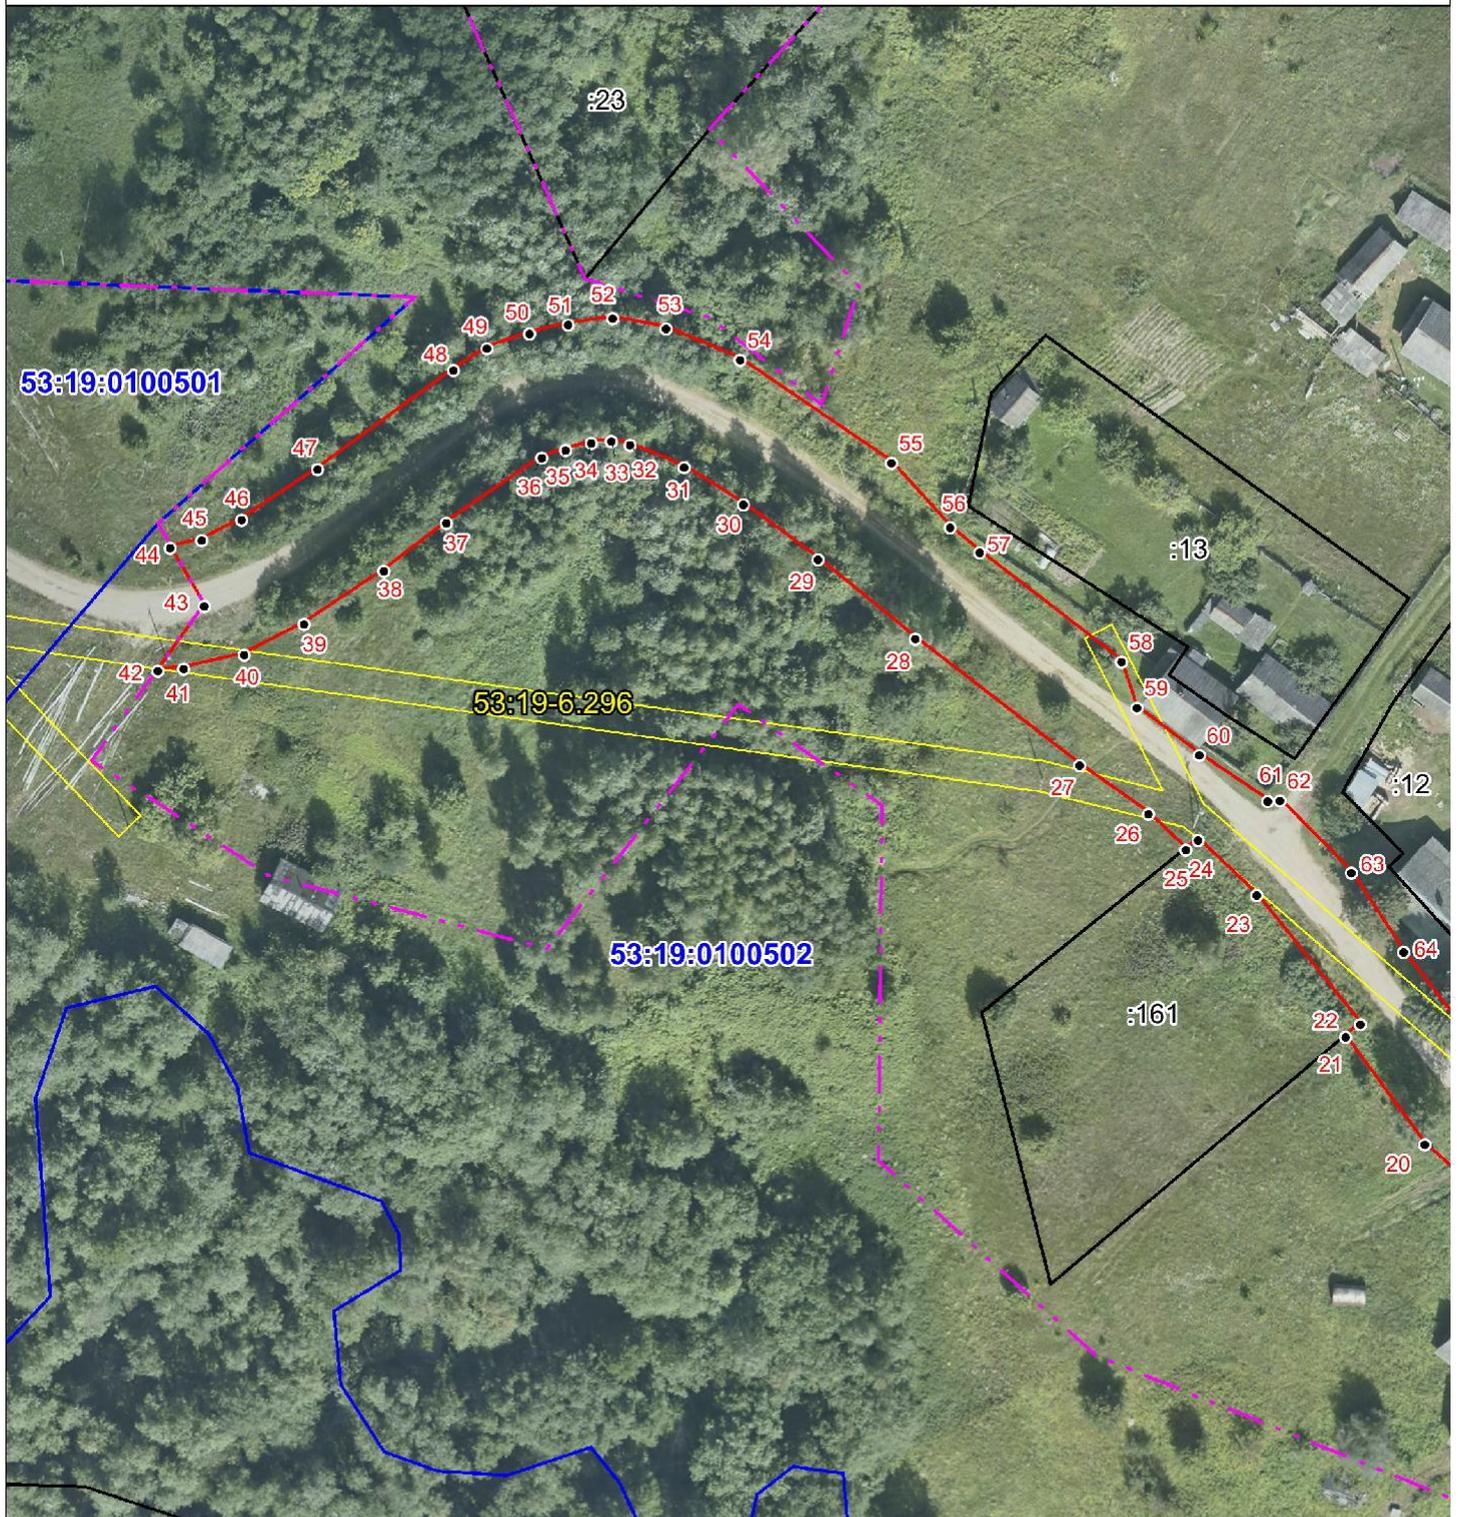


Условные обозначения:

Масштаб 1: 1000

- | | |
|----------------------|---|
| | - граница образуемого земельного участка |
| | - граница земельных участков, учтенных в ЕГРН |
| | - граница кадастрового квартала |
| | - граница зон с особыми условиями использования территорий |
| | - граница муниципальных образований и населенных пунктов |
| 53:19:0100601 | - обозначение кадастрового квартала |
| | - обозначение характерной точки границы, сведения о которой позволяют однозначно определить ее положение на местности |
| :14 | - обозначение земельных участков, учтенных в ЕГРН |
| 53:19-6.306 | - обозначение зон с особыми условиями использования территорий |

СХЕМА РАСПОЛОЖЕНИЯ ЗЕМЕЛЬНОГО УЧАСТКА ИЛИ ЗЕМЕЛЬНЫХ УЧАСТКОВ НА КАДАСТРОВом ПЛАНЕ ТЕРРИТОРИИ

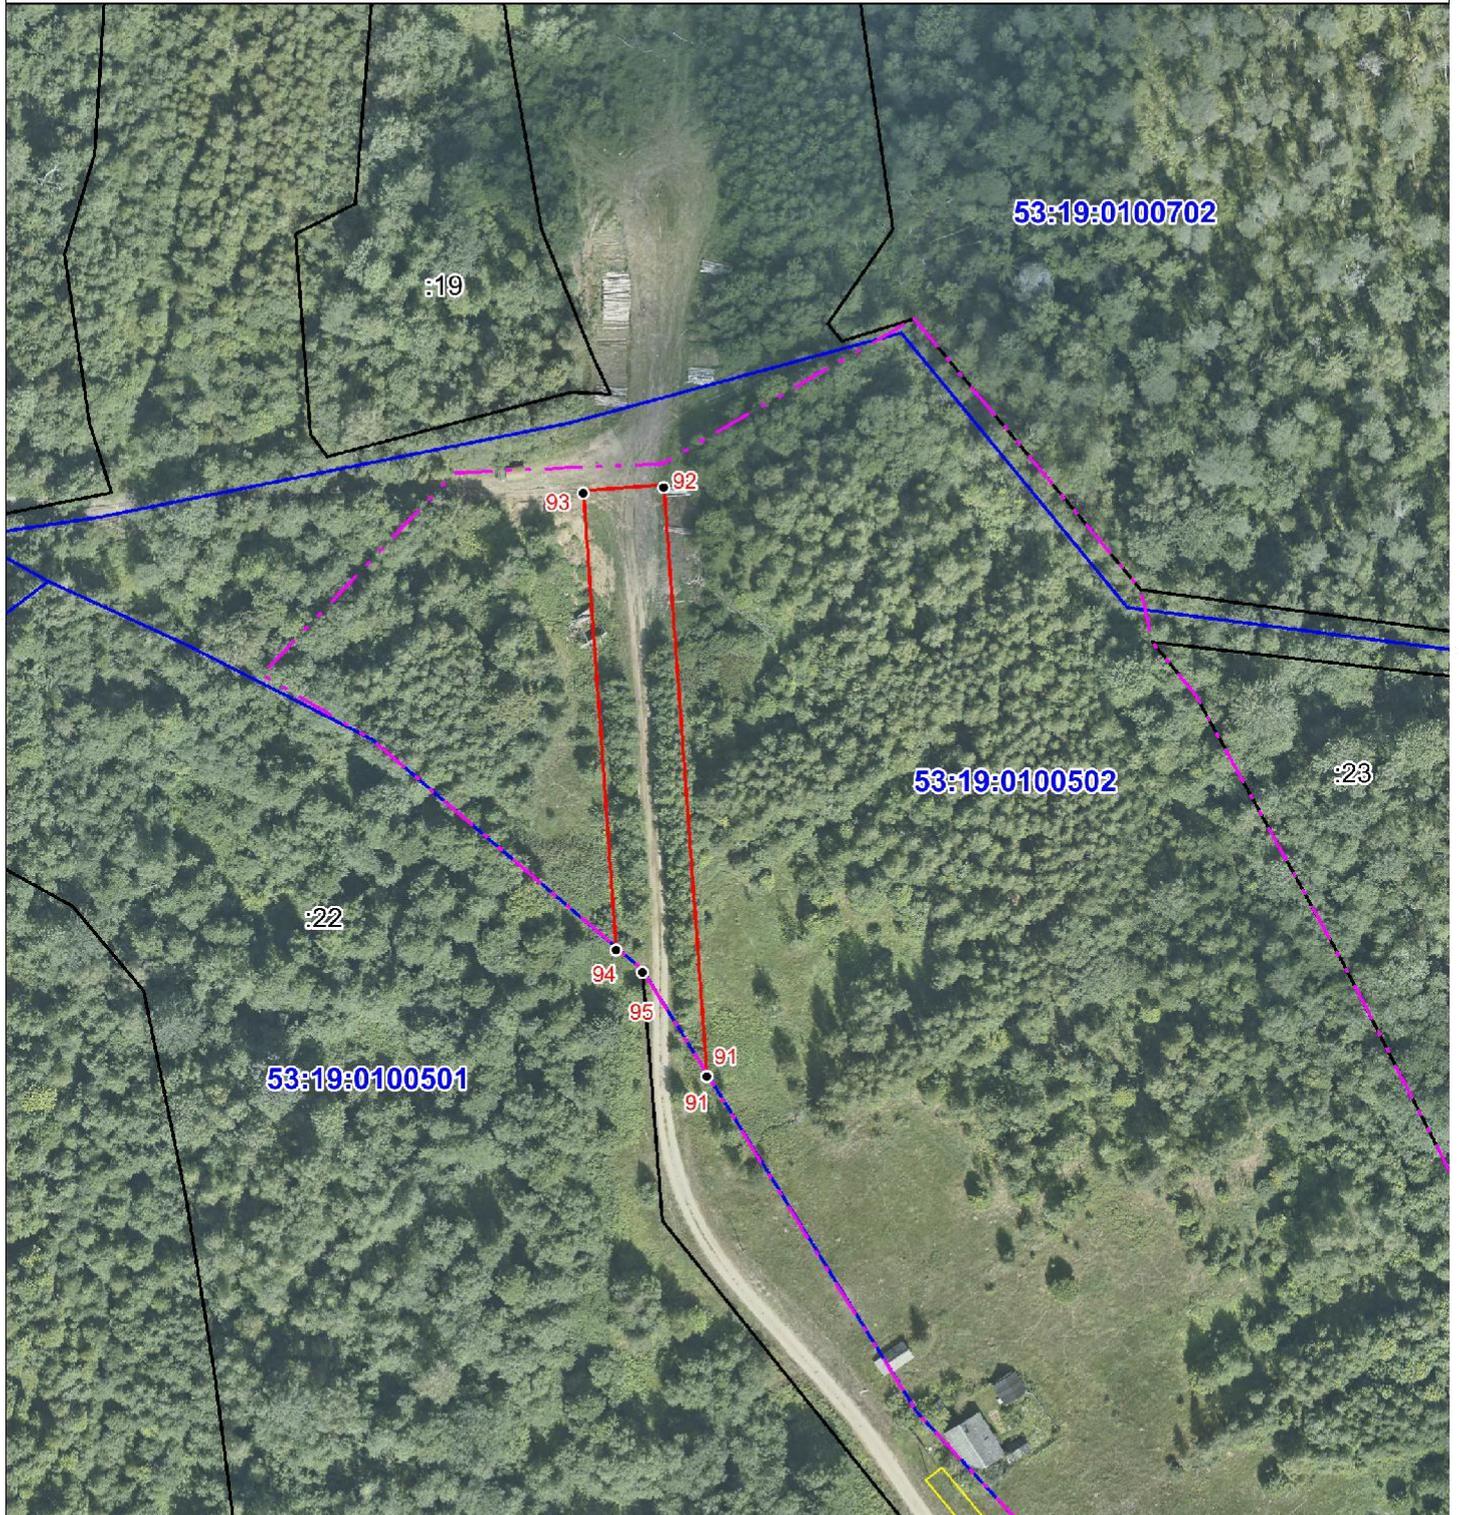

Условные обозначения:

Масштаб 1: 1500

- - граница образуемого земельного участка
- - граница земельных участков, учтенных в ЕГРН
- - граница кадастрового квартала
- - граница зон с особыми условиями использования территорий
- - - граница муниципальных образований и населенных пунктов
- 53:19:0100601 - обозначение кадастрового квартала
- 1 - обозначение характерной точки границы, сведения о которой позволяют однозначно определить ее положение на местности
- :14 - обозначение земельных участков, учтенных в ЕГРН
- 53:19-6.306 - обозначение зон с особыми условиями использования территорий

