



АДМИНИСТРАЦИЯ ХОЛМСКОГО МУНИЦИПАЛЬНОГО РАЙОНА  
**ПОСТАНОВЛЕНИЕ**

09 апреля 2020 года № 198

г. Холм

**Об утверждении схемы расположения земельного участка или земельных участков на кадастровом плане территории**

В соответствии со статьями 11, 68 Земельного кодекса Российской Федерации, Федеральным законом от 25 октября 2001 года № 137-ФЗ «О введении в действие Земельного кодекса Российской Федерации», Федеральным законом от 24 июля 2007 года № 221-ФЗ «О кадастровой деятельности», на основании решения Думы Холмского муниципального района от 18.05.2015 № 392 «О реорганизации Администрации Холмского муниципального района» и заявления ООО «Землеустроительная компания «Континент» от 27.03.2020 № м17-489-в, Администрация Холмского муниципального района **ПОСТАНОВЛЯЕТ:**

1. Утвердить схему расположения земельного участка на кадастровом плане территории в кадастровом квартале 53:19:0100601, площадью 6980 кв. м. расположенного по адресу: Российская Федерация, Новгородская область. Холмский муниципальный район, Красноборское сельское поселение, д. Ильинское, земельный участок №1; Категория земель: земли населенных пунктов; вид разрешённого использования: Земельные участки (территории) общего пользования (для обслуживания и эксплуатации автомобильной дороги «Высокое-Ильинское»); код по классификатору 12.0.

1.1. Обществу с ограниченной ответственностью «Землеустроительная компания «Континент», юридический адрес: Россия, Нижегородская область, г. Нижний Новгород, ул. Ванеева, д. 205, помещение п15, 607, основной государственный регистрационный номер 1095257003357, ИНН 5257110075, предоставить право обращаться без доверенности с заявлением об осуществлении государственного кадастрового учета испрашиваемого земельного участка».

2. Разместить настоящее постановление на официальном сайте Администрации Холмского муниципального района в информационно телекоммуникационной сети «Интернет».

**Глава  
муниципального района**

**В.И. Саляев**

**СХЕМА РАСПОЛОЖЕНИЯ ЗЕМЕЛЬНОГО УЧАСТКА ИЛИ ЗЕМЕЛЬНЫХ УЧАСТКОВ НА  
КАДАСТРОВОМ ПЛАНЕ ТЕРРИТОРИИ**

**УТВЕРЖДЕНА**

\_\_\_\_\_  
(наименование документа об утверждении, включая наименования органов государственной

\_\_\_\_\_  
власти или органов местного самоуправления, принявших решение

\_\_\_\_\_  
об утверждении схемы или подписавших соглашение о перераспределении земельных участков)

от « \_\_\_\_ » \_\_\_\_\_ 20\_\_ г. № \_\_\_\_\_

**Условный номер земельного участка: -**


**Площадь земельного участка: 6980 кв м**

Обозначение характерных точек границ	Координаты, м (МСК 53 (Зона-2))	
	X	Y
<b>1</b>	<b>2</b>	<b>3</b>
1	412986.94	2153899.84
2	413001.99	2153905.43
3	412989.61	2153930.73
4	412980.87	2153946.27
5	412966.91	2153970.83
6	412959.10	2153985.50
7	412951.88	2153997.94
8	412945.58	2154010.63
9	412944.66	2154012.52
10	412945.16	2154014.01
11	412948.70	2154017.14
12	412952.34	2154019.14
13	412963.42	2154024.20
14	412977.88	2154030.78
15	412989.55	2154035.77
16	413017.70	2154047.37
17	413049.32	2154060.46
18	413072.32	2154069.50
19	413085.63	2154074.95
20	413092.96	2154077.04
21	413140.00	2154094.66

1	2	3
22	413156.43	2154101.39
23	413172.04	2154107.36
24	413182.56	2154111.60
25	413208.07	2154125.55
26	413209.22	2154126.91
27	413220.33	2154133.07
28	413237.32	2154141.58
29	413249.74	2154146.85
30	413265.70	2154152.98
31	413282.44	2154158.06
32	413299.70	2154163.80
33	413312.39	2154166.52
34	413332.85	2154172.77
35	413350.41	2154177.53
36	413372.26	2154183.06
37	413393.70	2154189.43
38	413411.46	2154195.06
39	413415.97	2154196.90
40	413422.23	2154199.20
41	413430.99	2154202.83
42	413434.29	2154204.04
43	413438.76	2154206.74
44	413513.43	2154234.75
45	413521.15	2154236.15
46	413551.87	2154248.21
47	413549.13	2154255.74
48	413509.52	2154240.90
49	413468.15	2154224.94
50	413439.96	2154213.51
51	413430.25	2154209.62
52	413420.38	2154205.46
53	413406.32	2154201.05
54	413393.80	2154197.10
55	413366.12	2154189.01
56	413327.55	2154179.05
57	413318.93	2154177.39
58	413296.35	2154172.31
59	413278.24	2154166.25
60	413276.50	2154164.88
61	413235.62	2154146.94
62	413233.29	2154146.02
63	413226.13	2154144.30
64	413216.51	2154139.57
65	413207.95	2154134.89

1	2	3
66	413187.80	2154124.03
67	413174.07	2154117.45
68	413167.07	2154114.50
69	413151.79	2154110.35
70	413139.24	2154105.47
71	413128.06	2154100.36
72	413093.81	2154086.37
73	413060.34	2154073.73
74	413046.54	2154067.97
75	413019.81	2154056.29
76	412996.05	2154046.59
77	412993.08	2154043.72
78	412976.41	2154036.59
79	412950.39	2154025.33
80	412944.65	2154022.76
81	412934.56	2154019.99
82	412930.86	2154015.17
83	412931.38	2154007.90
84	412934.18	2154000.52
85	412939.20	2153990.66
86	412946.67	2153976.51
87	412954.12	2153963.87
88	412967.10	2153938.29
1	412986.94	2153899.84

# СХЕМА РАСПОЛОЖЕНИЯ ЗЕМЕЛЬНОГО УЧАСТКА ИЛИ ЗЕМЕЛЬНЫХ УЧАСТКОВ НА КАДАСТРОВом ПЛАНЕ ТЕРРИТОРИИ

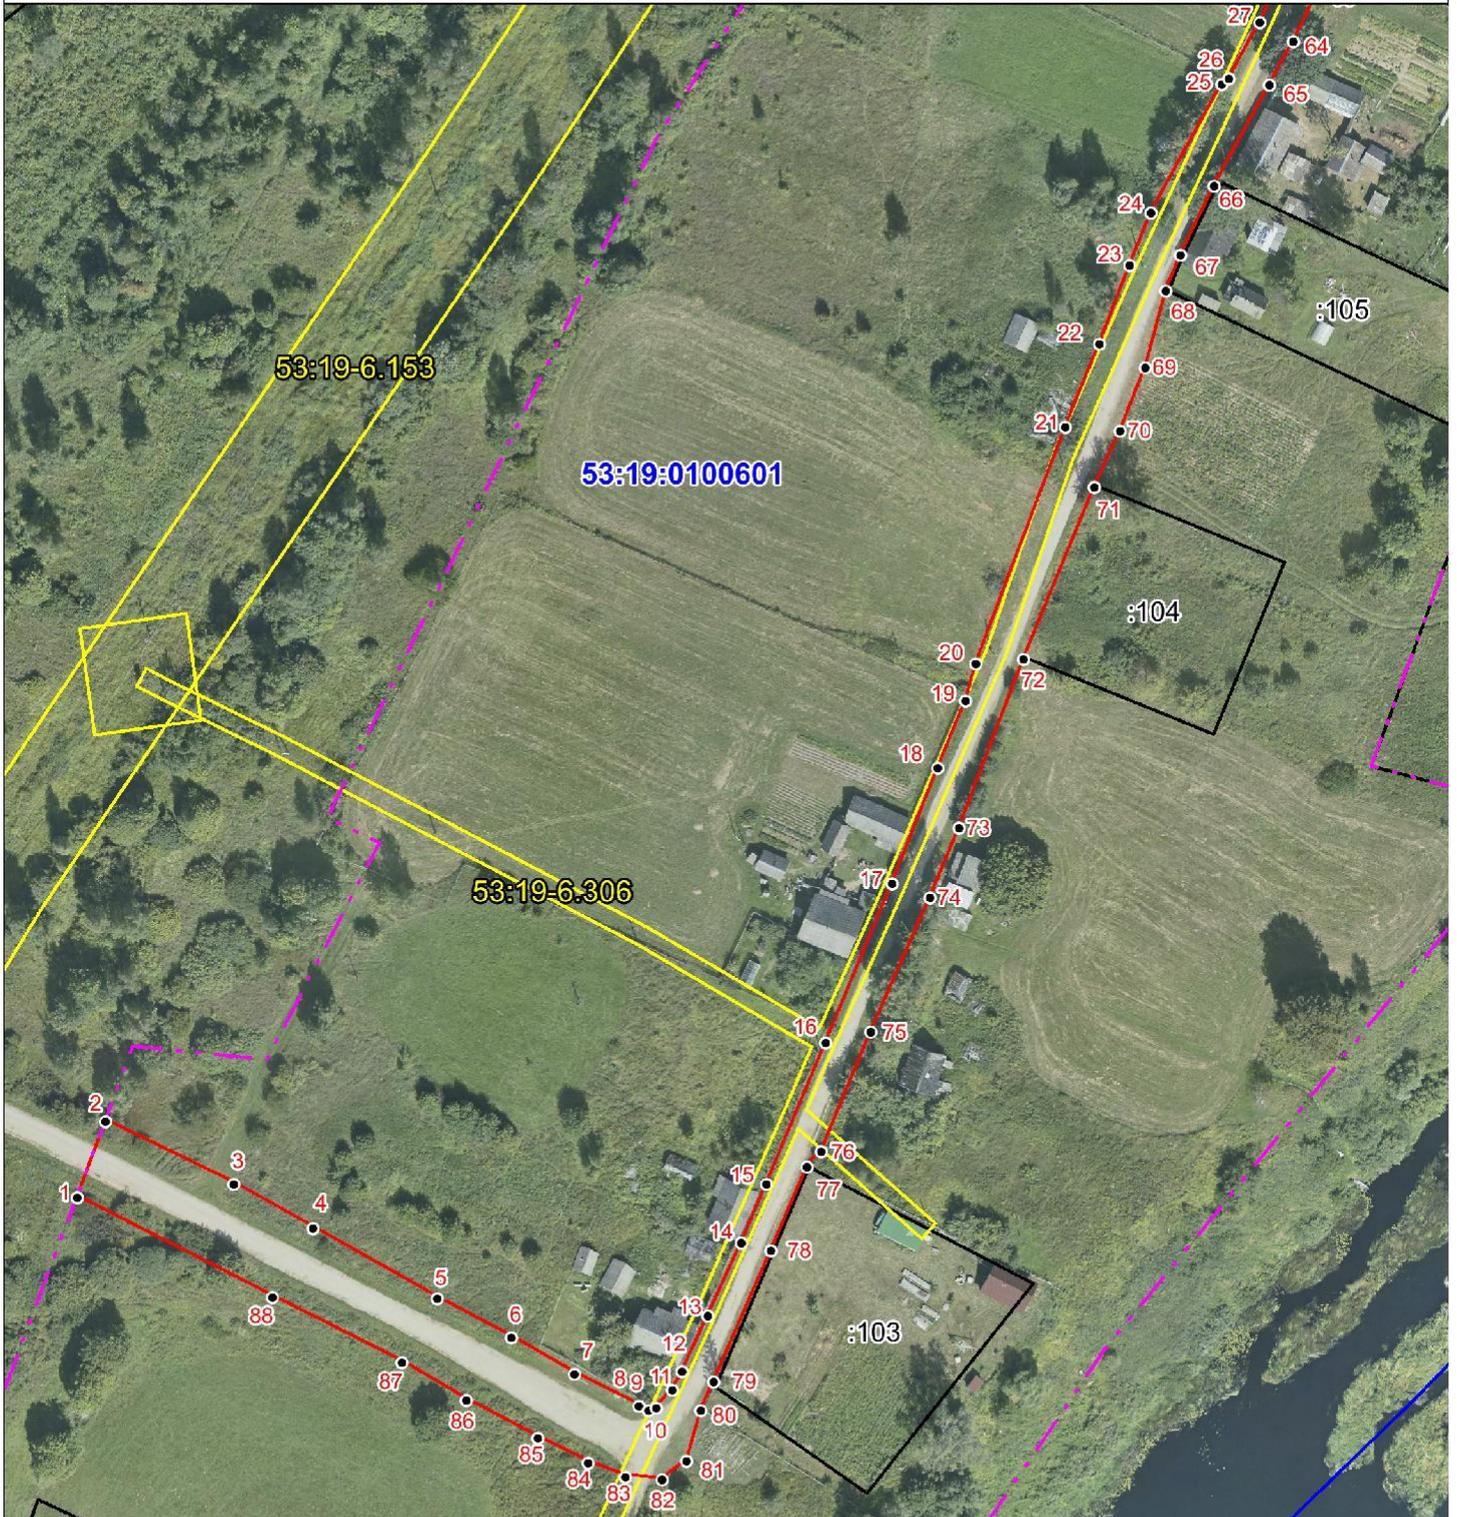


Условные обозначения:

Масштаб 1: 1500

- - граница образуемого земельного участка
- - граница земельных участков, учтенных в ЕГРН
- - граница кадастрового квартала
- - граница зон с особыми условиями использования территорий
- - - - граница муниципальных образований и населенных пунктов
- 53:19:0100601 - обозначение кадастрового квартала
- 1 - обозначение характерной точки границы, сведения о которой позволяют однозначно определить ее положение на местности
- :14 - обозначение земельных участков, учтенных в ЕГРН
- 53:19-6.306 - обозначение зон с особыми условиями использования территорий

# СХЕМА РАСПОЛОЖЕНИЯ ЗЕМЕЛЬНОГО УЧАСТКА ИЛИ ЗЕМЕЛЬНЫХ УЧАСТКОВ НА КАДАСТРОВОМ ПЛАНЕ ТЕРРИТОРИИ

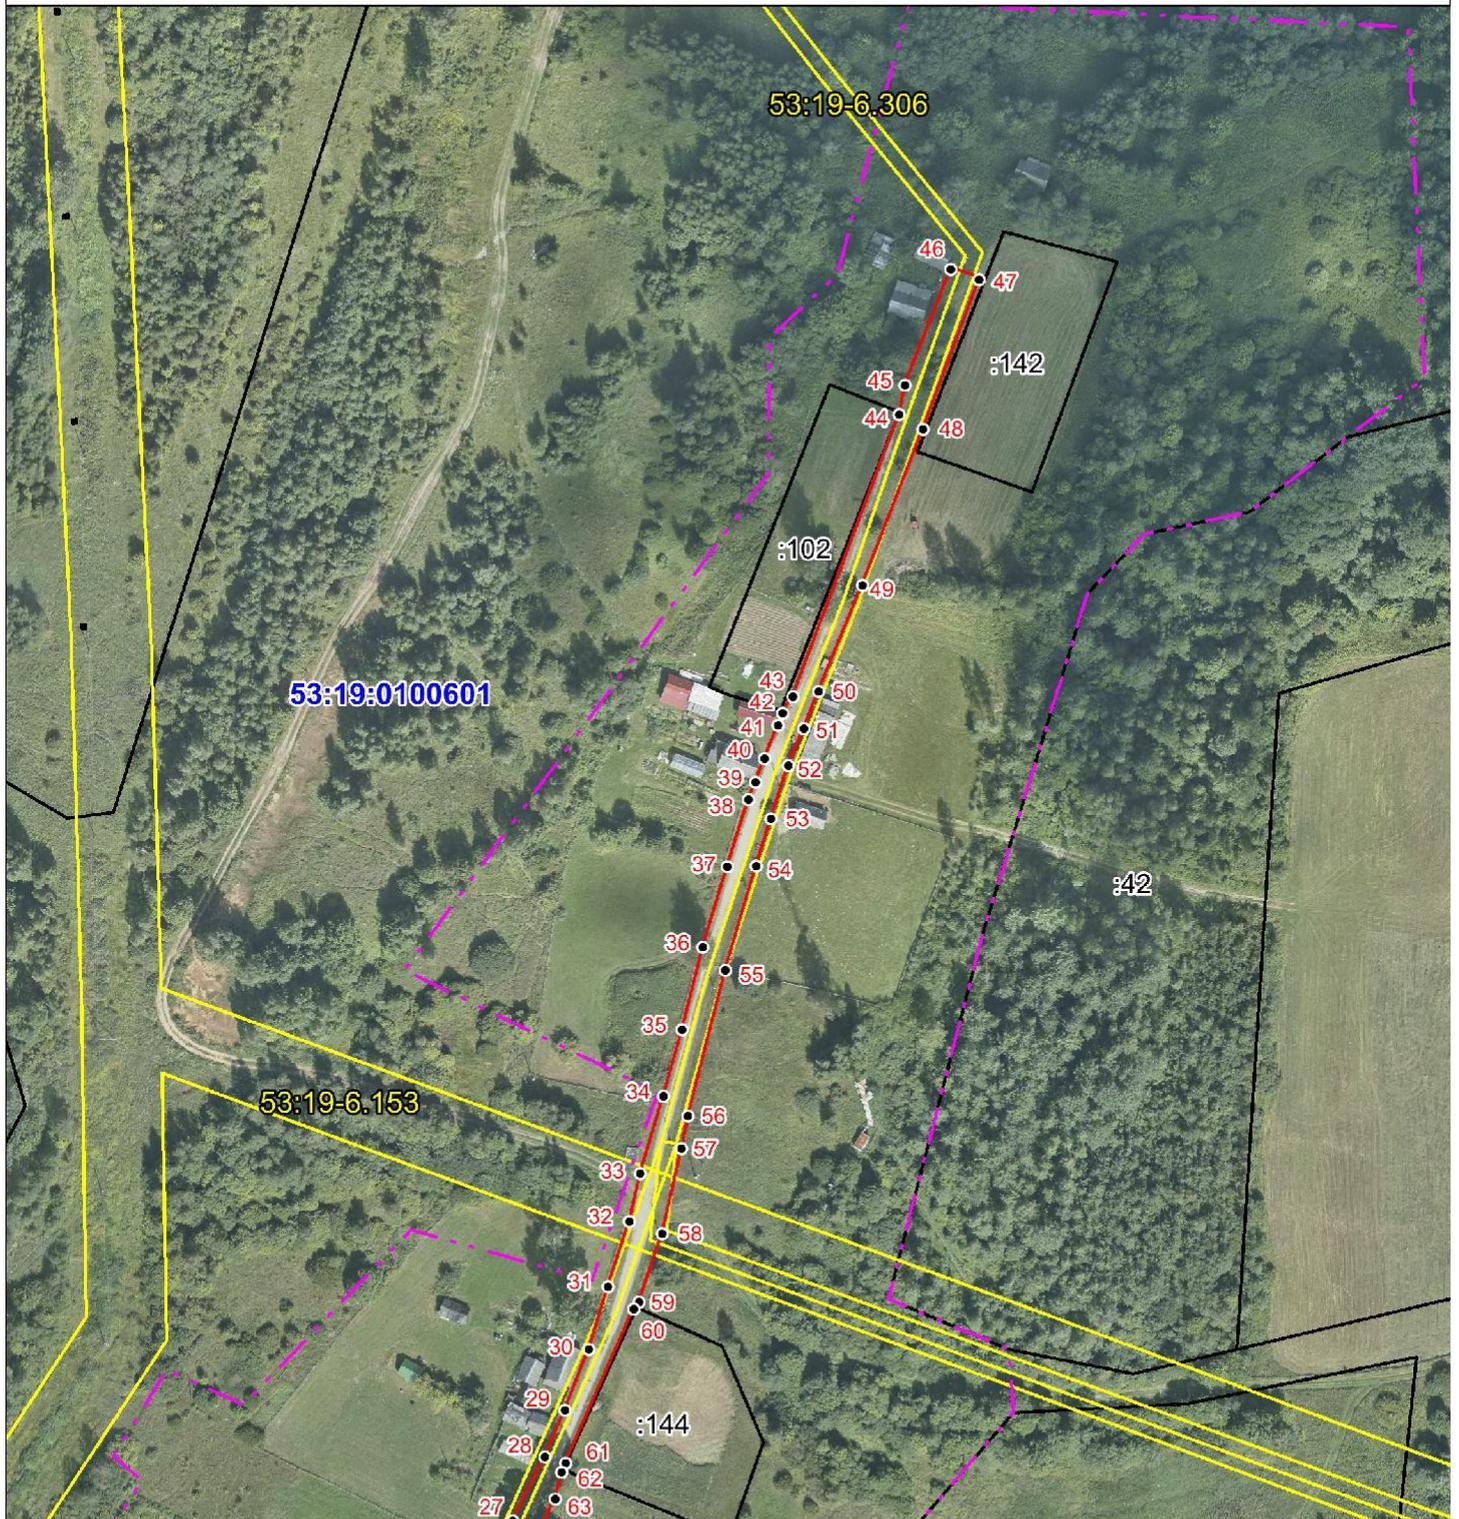

Условные обозначения:

Масштаб 1: 2000

- - граница образуемого земельного участка
- - граница земельных участков, учтенных в ЕГРН
- - граница кадастрового квартала
- - граница зон с особыми условиями использования территорий
- - - - граница муниципальных образований и населенных пунктов
- 53:19:0100601 - обозначение кадастрового квартала
- 1 - обозначение характерной точки границы, сведения о которой позволяют однозначно определить ее положение на местности
- :14 - обозначение земельных участков, учтенных в ЕГРН
- 53:19-6.306 - обозначение зон с особыми условиями использования территорий