
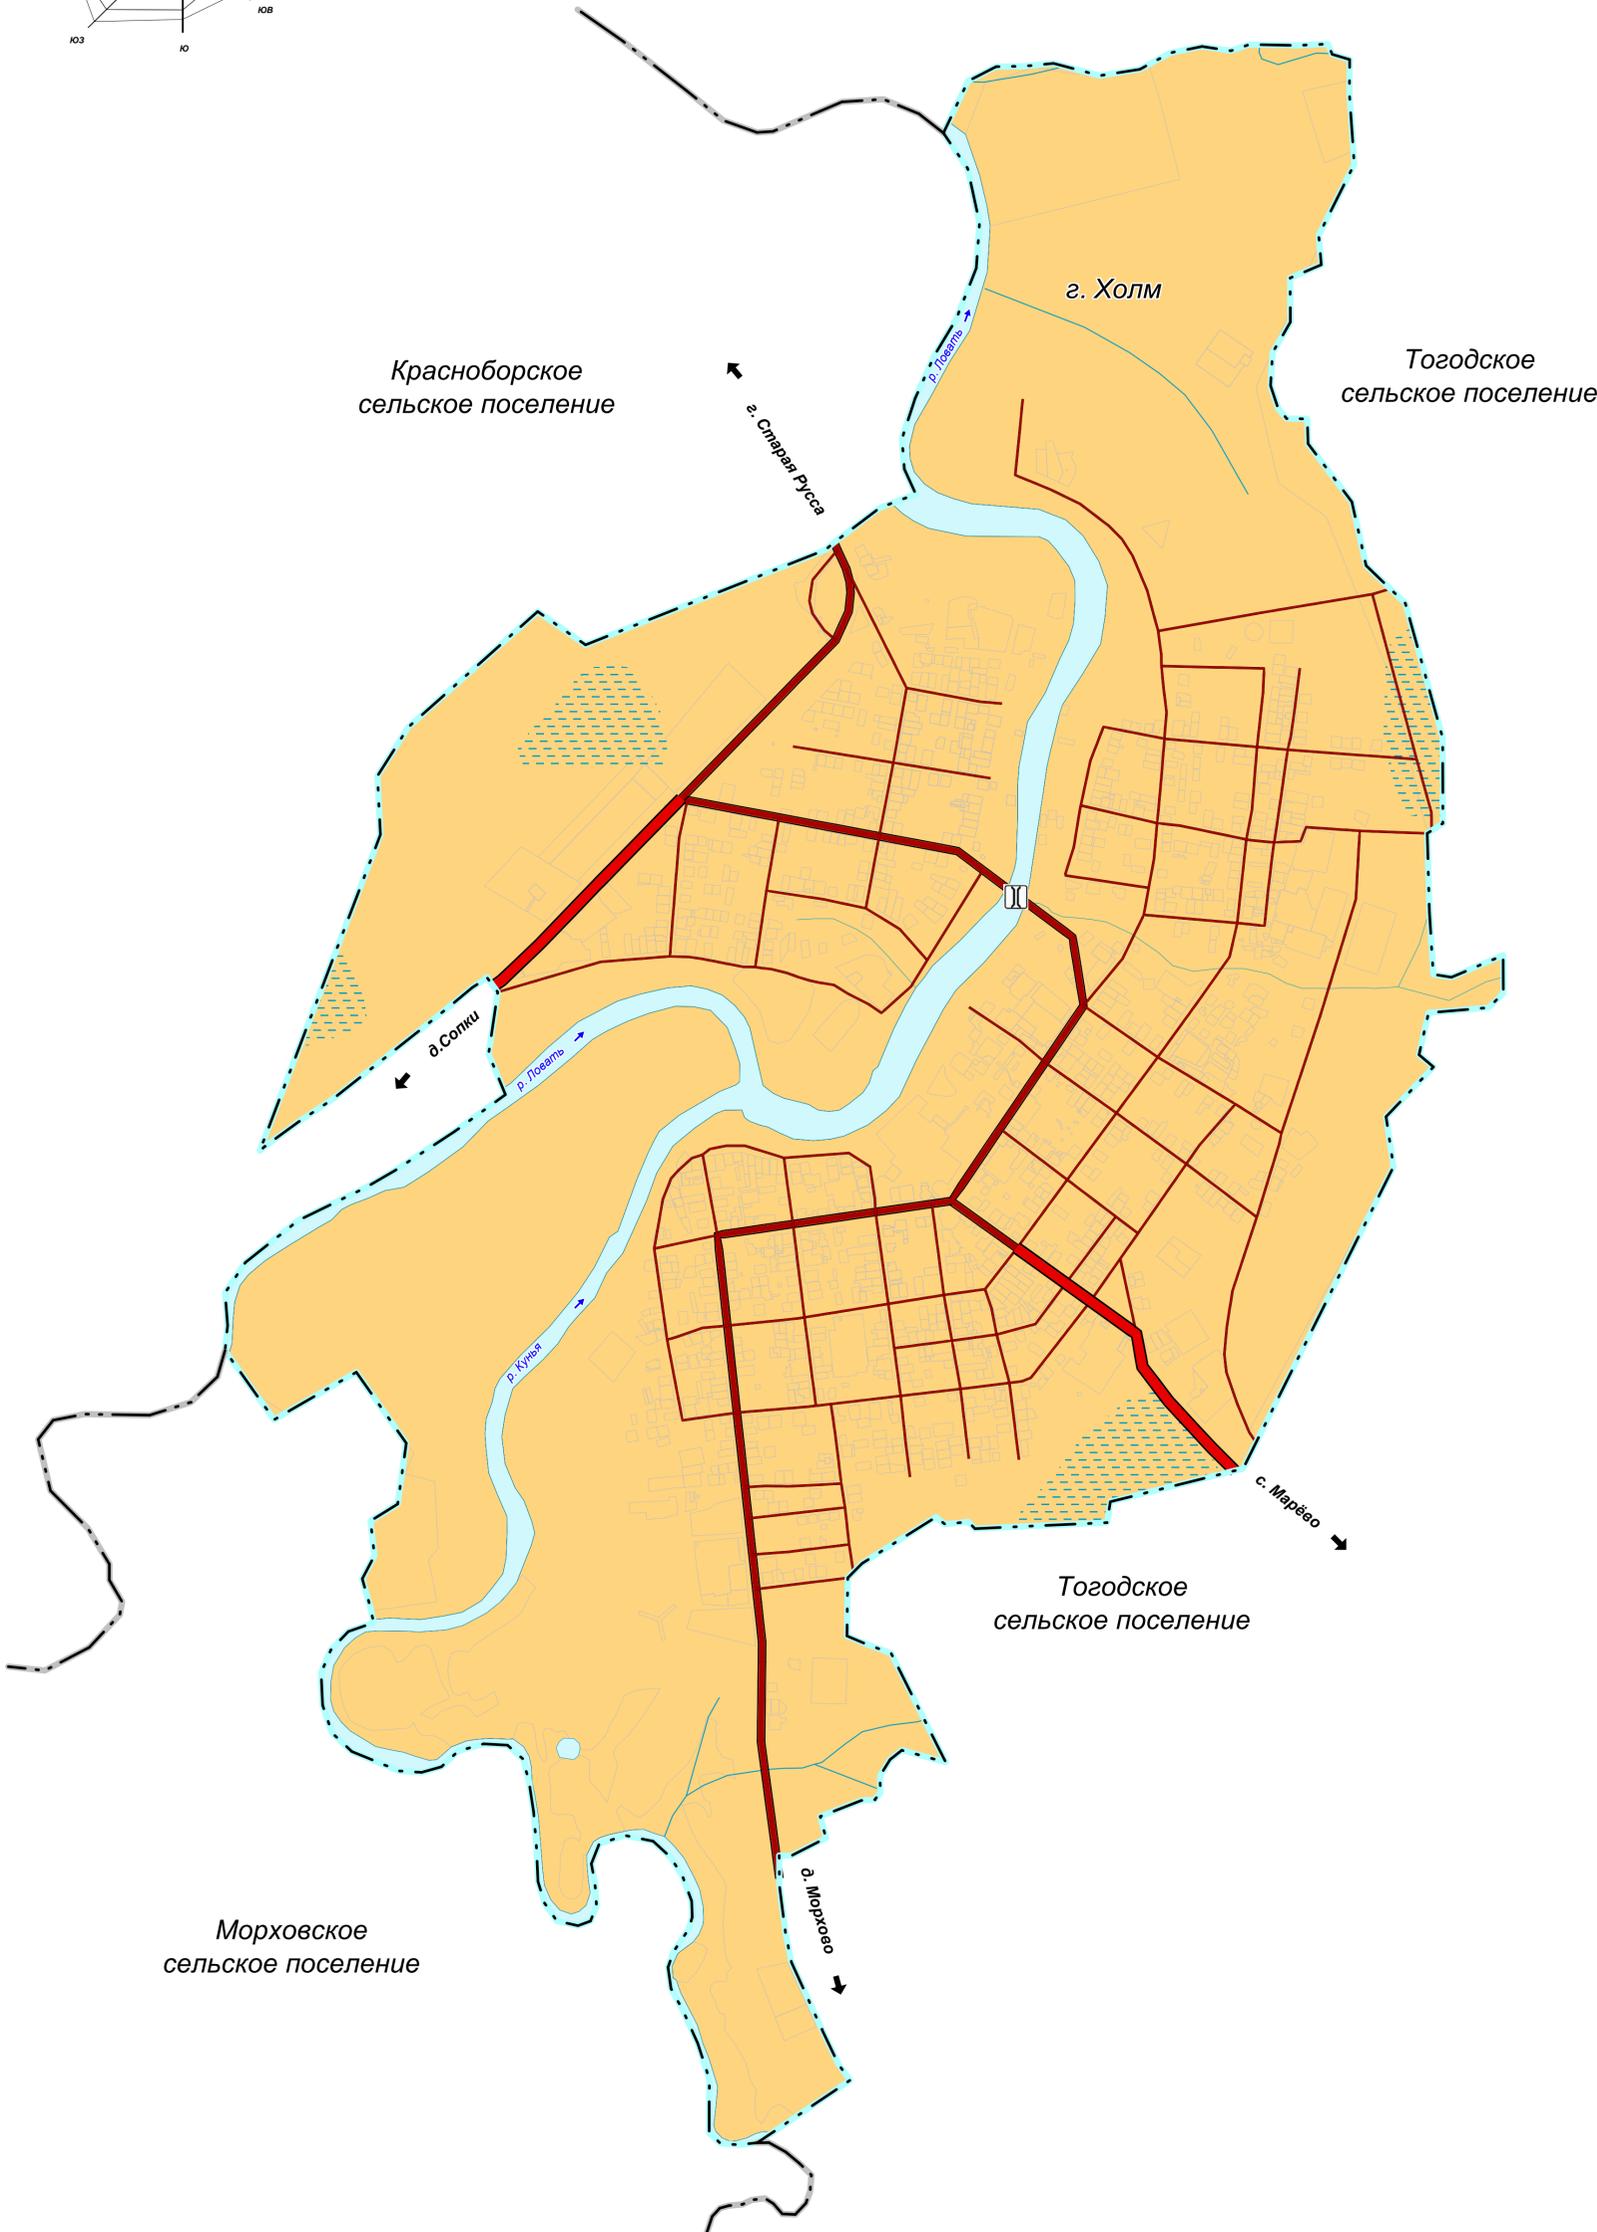


Карта административных границ Холмского городского поселения

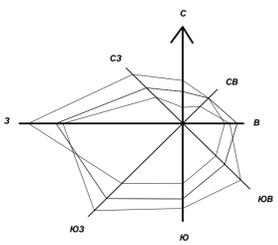

Условные обозначения:

Административные границы:

- граница городского поселения (граница населённого пункта)
- граница сельского поселения

Объекты транспортной инфраструктуры:

Автомобильные дороги:

- автомобильные дороги федерального значения
- автомобильные дороги регионального или межмуниципального значения
- автомобильные дороги местного значения

Искусственные дорожные сооружения:

- мостовое сооружение

Земли по категориям:

- земли населённых пунктов

Природные объекты:

Поверхностные водные объекты:

- водоток (река, ручей, канал)
- водоем (озеро, пруд, обводненный карьер, водохранилище)
- болото

						МК № 19гп/2023 от 24 марта 2023 года			
						Новгородская область Холмский район Материалы по обоснованию генерального плана Холмского городского поселения			
Изм.	Коп.уч.	Лист	№ док.	Подпись	Дата	Карта административных границ	Стадия	Лист	Листов
Рук.проекта	Марков С.Н.						МО	1	5
Исполнил	Марков С.Н.					М 1:10000	ООО "Ракурс"		
Н.хонтр.									
Утв.	Морякова Л.В.								